


NO28 46坪 南玄関

●幅広緩勾配階段
勾配が緩やかでかつ幅広の階段は毎日の上り下りを快適にします。安全性の高い設計です。

●キッチンビルトイン収納
オープンキッチンの美しさを保つ為キッチン周りに十分な収納を確保しました。冷蔵庫もビルトインできる設計にすれば、いつでも美しい空間を保ちやすくなります。

●屋根付きバルコニー
広々とした奥行きのあるバルコニーは雨が当たらない設計です。人目に付きにくく、洗濯干しスペースとしても最適です。

●お手伝い和室
バルコニー前のオープンスペースを畳にしました。洗濯物を取り込んだり、たたんだりする動作が楽しくなります。陽だまりのスペースで会話も弾みます。ゲストルームとしても最適です。

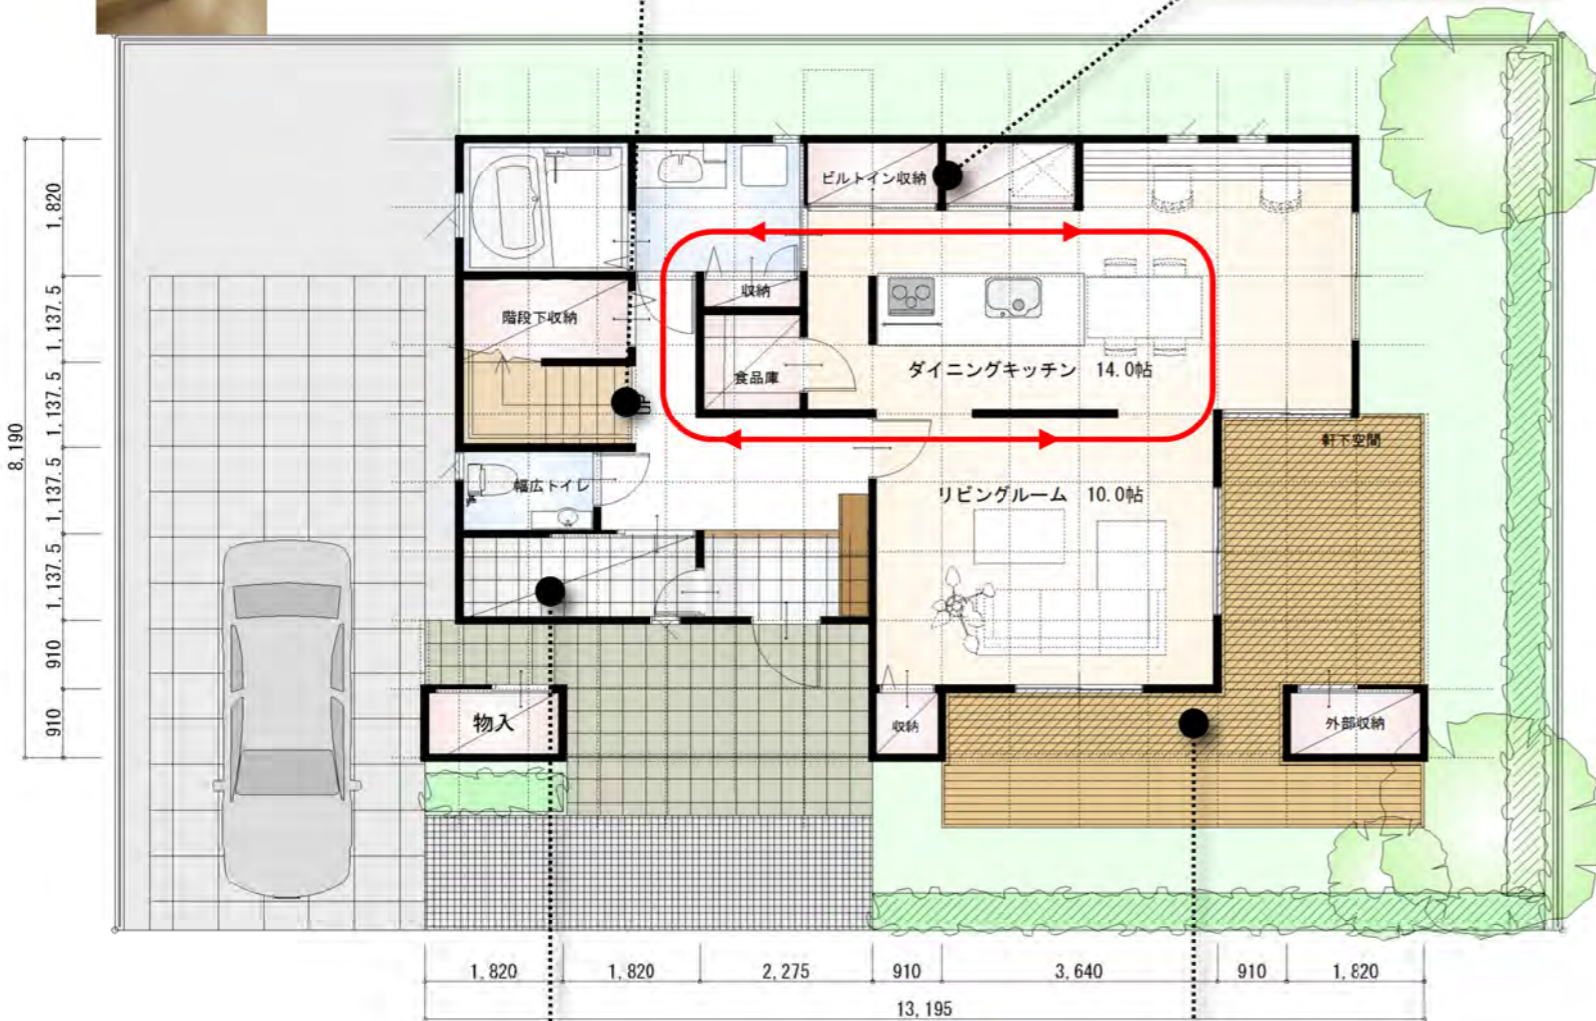

●大型玄関収納
家族玄関につながる大型収納を確保しています。車周りの収納に便利な外部収納も便利です。

●便利な軒下空間
2階のバルコニーが大きな軒の役割をして、雨が当たりにくい空間になっています。

●広々バルコニー
開放的で広々としたバルコニーです。全ての居室から出入りできる動線です。

床面積 1F	78.66 m ²
床面積 2F	72.04 m ²
延床面積	150.70 m ²

